


obręb Florczaki, gmina Łukta

skala 1:5000

do Jeziora Bogu

do torowca

do Drogi

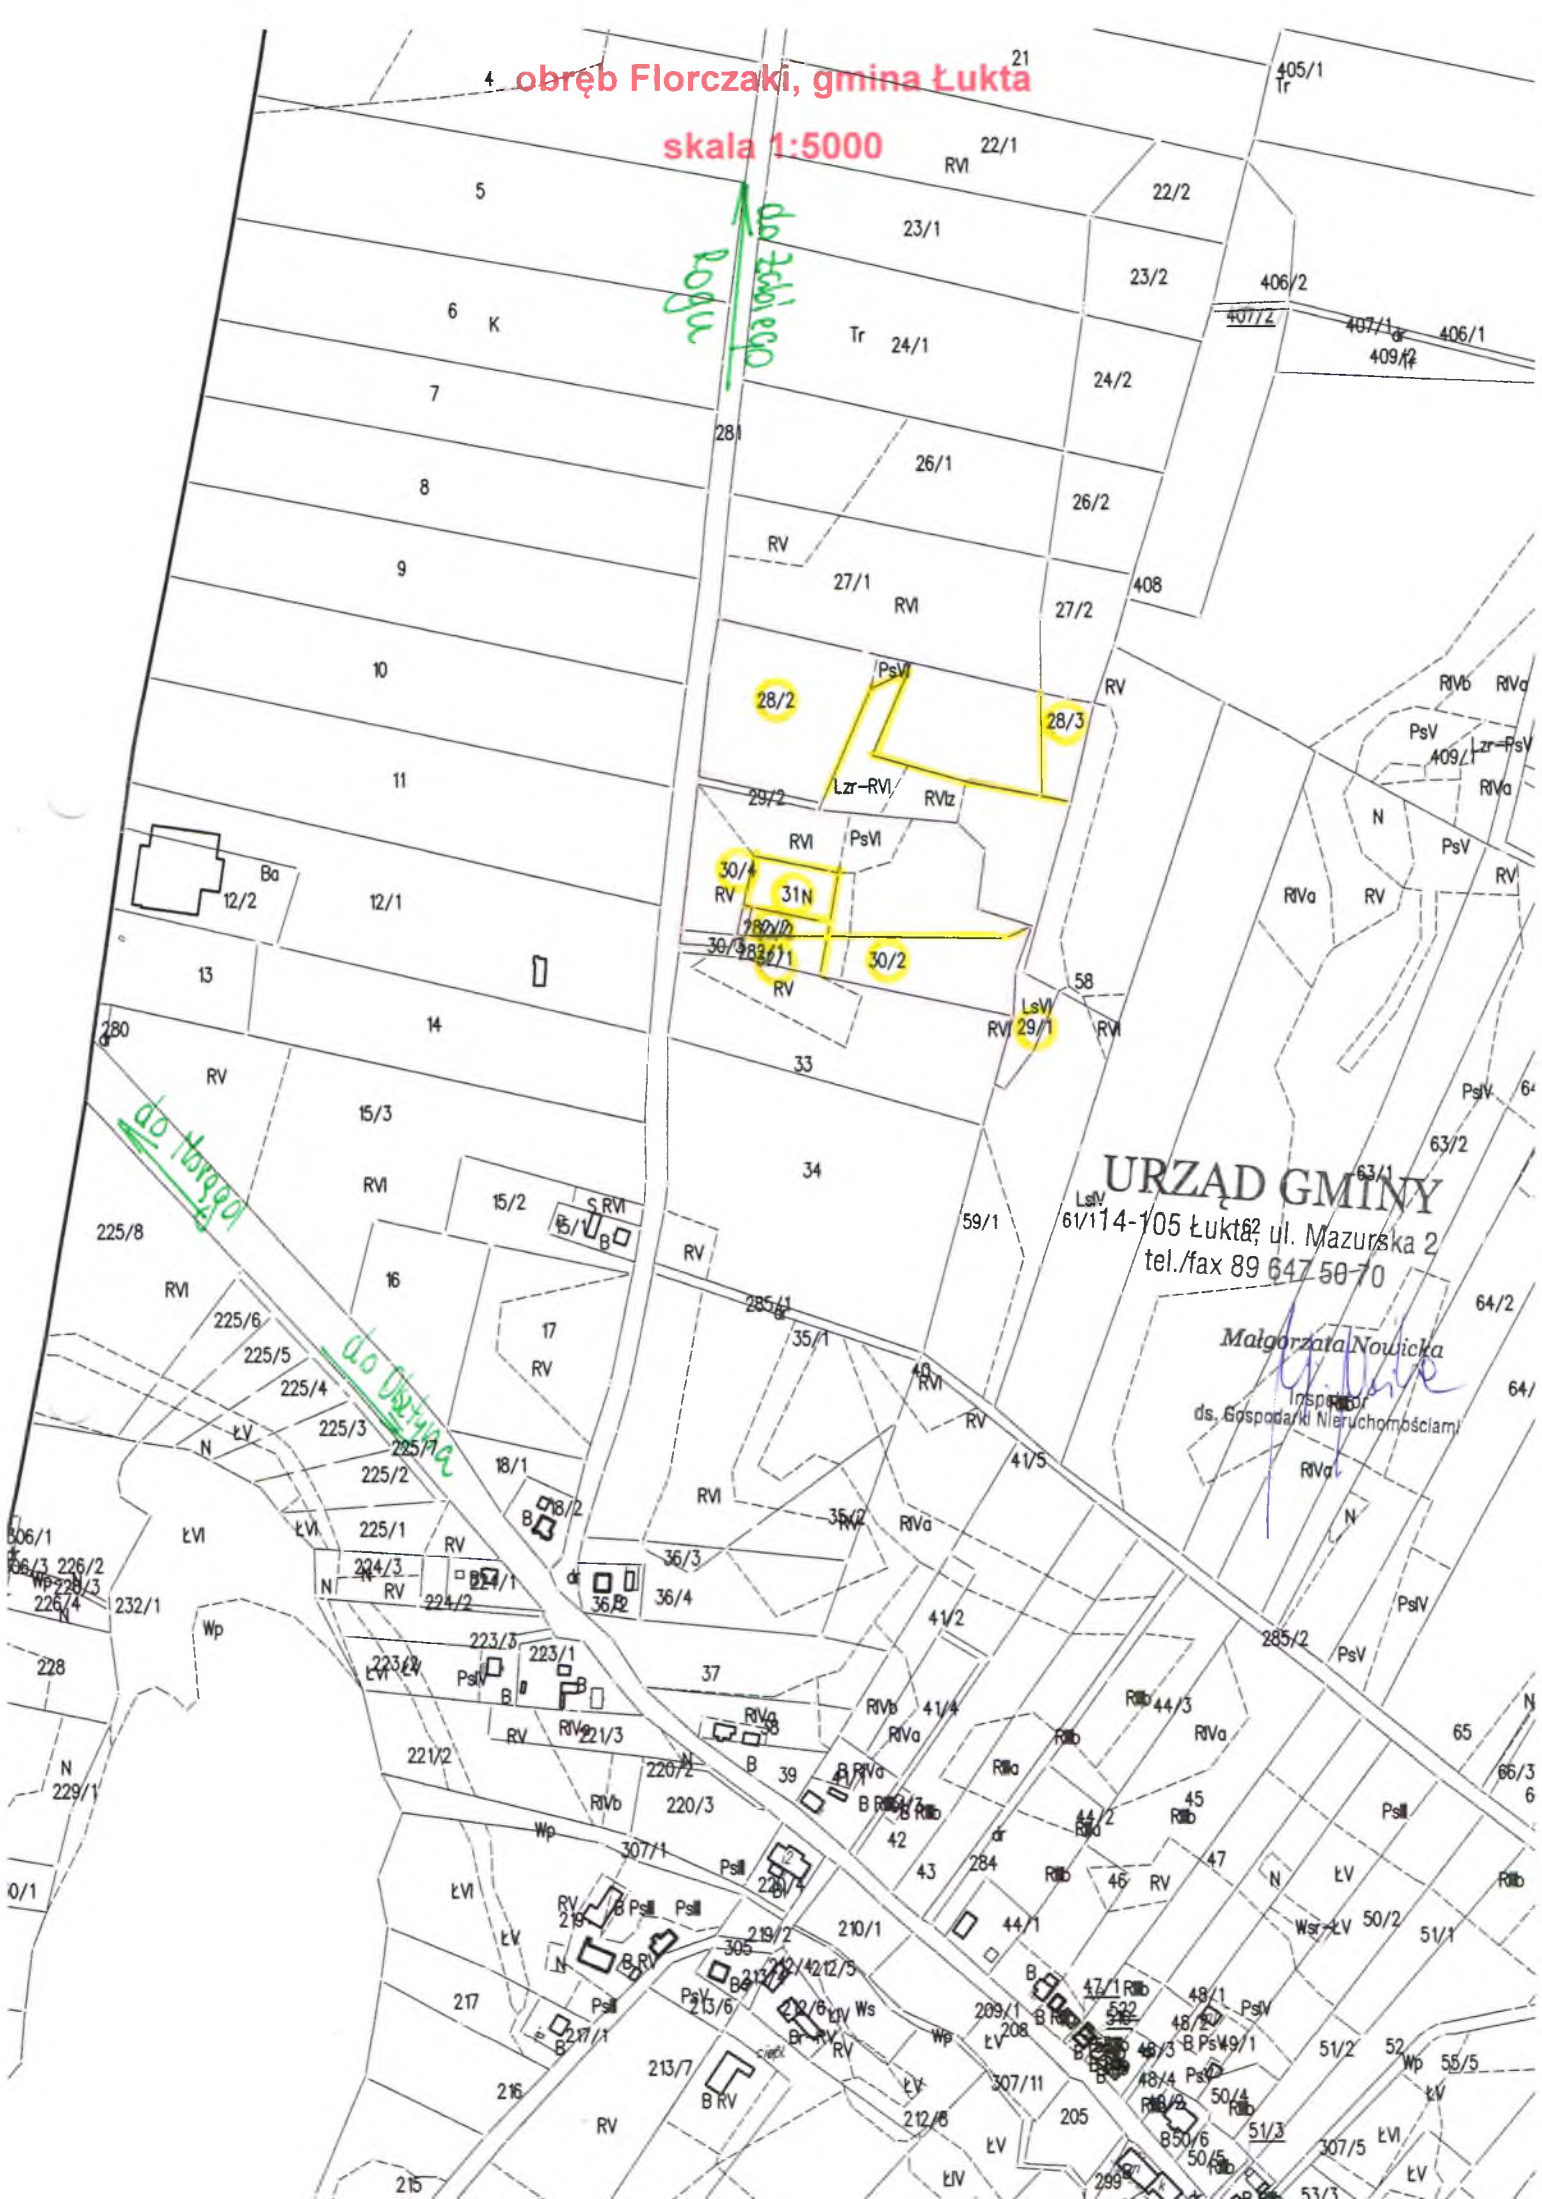

URZĄD GMINY

61/114-105 Łukta, ul. Mazurska 2
tel./fax 89 647 50 70

Małgorzata Nowicka

Insp. ds. Gospodarki Nieruchomościami