
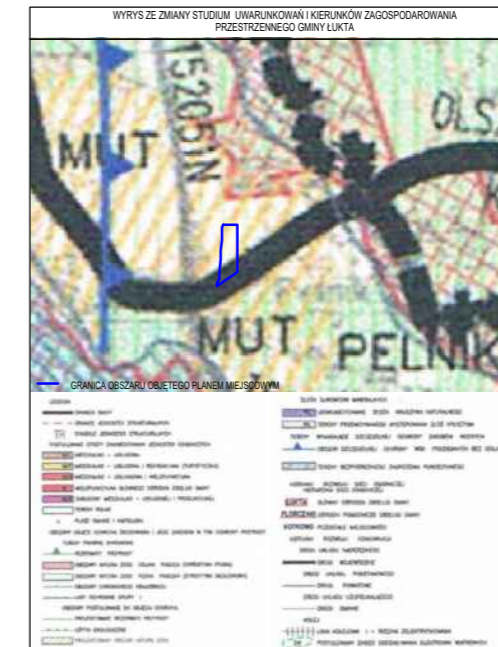


MIEJSCOWY PLAN ZAGOSPODAROWANIA PRZESTRZENNEGO WSI PELNIK GMINA ŁUKTA

SKALA 1:1000
SKALA LINIOWA

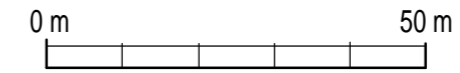

USTALENIA:

- GRANICA OBSZARU OBJĘTEGO PLANEM MIEJSCOWYM
- LINIA ROZGRANICZAJĄCA TERENY O RÓŻNYM PRZEZNACZENIU LUB RÓŻNYCH ZASADACH ZAGOSPODAROWANIA
- NIENAPRZECIĄCALNA LINIA ZABUDOWY
- TEREN ZABUDOWY MIESZKANIOWEJ JEDNORODZINEJ
- TEREN ZABUDOWY MIESZKANIOWEJ JEDNORODZINEJ I LUB USŁUG NEUCIAŁYWIWYCH
- TEREN DROGI WEWNĘTRZNEJ
- WYMAROWANIE W JEDNOSTCE METRYCZNEJ (M)

USTALENIA DOTYCZĄCE TERENÓW I OBIEKTÓW PODLEGAJĄCYCH OCHRONIE NA PODSTAWIE PRZEPISÓW ODRĘBNYCH:

- GRANICA STREFY OCHRONY SANITARNEJ - 50 m OD CMENTARZA
- STREFA OCHRONY SANITARNEJ - 50 m OD CMENTARZA
- GRANICA STREFY OCHRONY SANITARNEJ - 150 m OD CMENTARZA
- STREFA OCHRONY SANITARNEJ - 150 m OD CMENTARZA

OBZAR OPRACOWANIA PLANU POŁOŻONY JEST W GRANICACH OBSZARU NATURA 2000 T.J. OBSZARU SPECJALNEJ OCHRONY PTAKÓW DOLNA PASŁĘKI - KOD OBSZARU PLB08002, DLA KOTOREGO USTANOWIŁO PLAN ZADNI OCHRONY

OBZAR OPRACOWANIA PLANU POŁOŻONY JEST W GRANICACH OBSZARU CHRONIONEGO KRAJOBRAZU DOLNY PASŁĘKI

OZNACZENIA INFORMACYJNE:

- ZASADY PODZIAŁU NA CZĘŚCI BUDOWLANE
- ISTNIEJĄCA NAPONOWIEMNA LINIA ŚREDNIEGO NAPIĘCIA

