
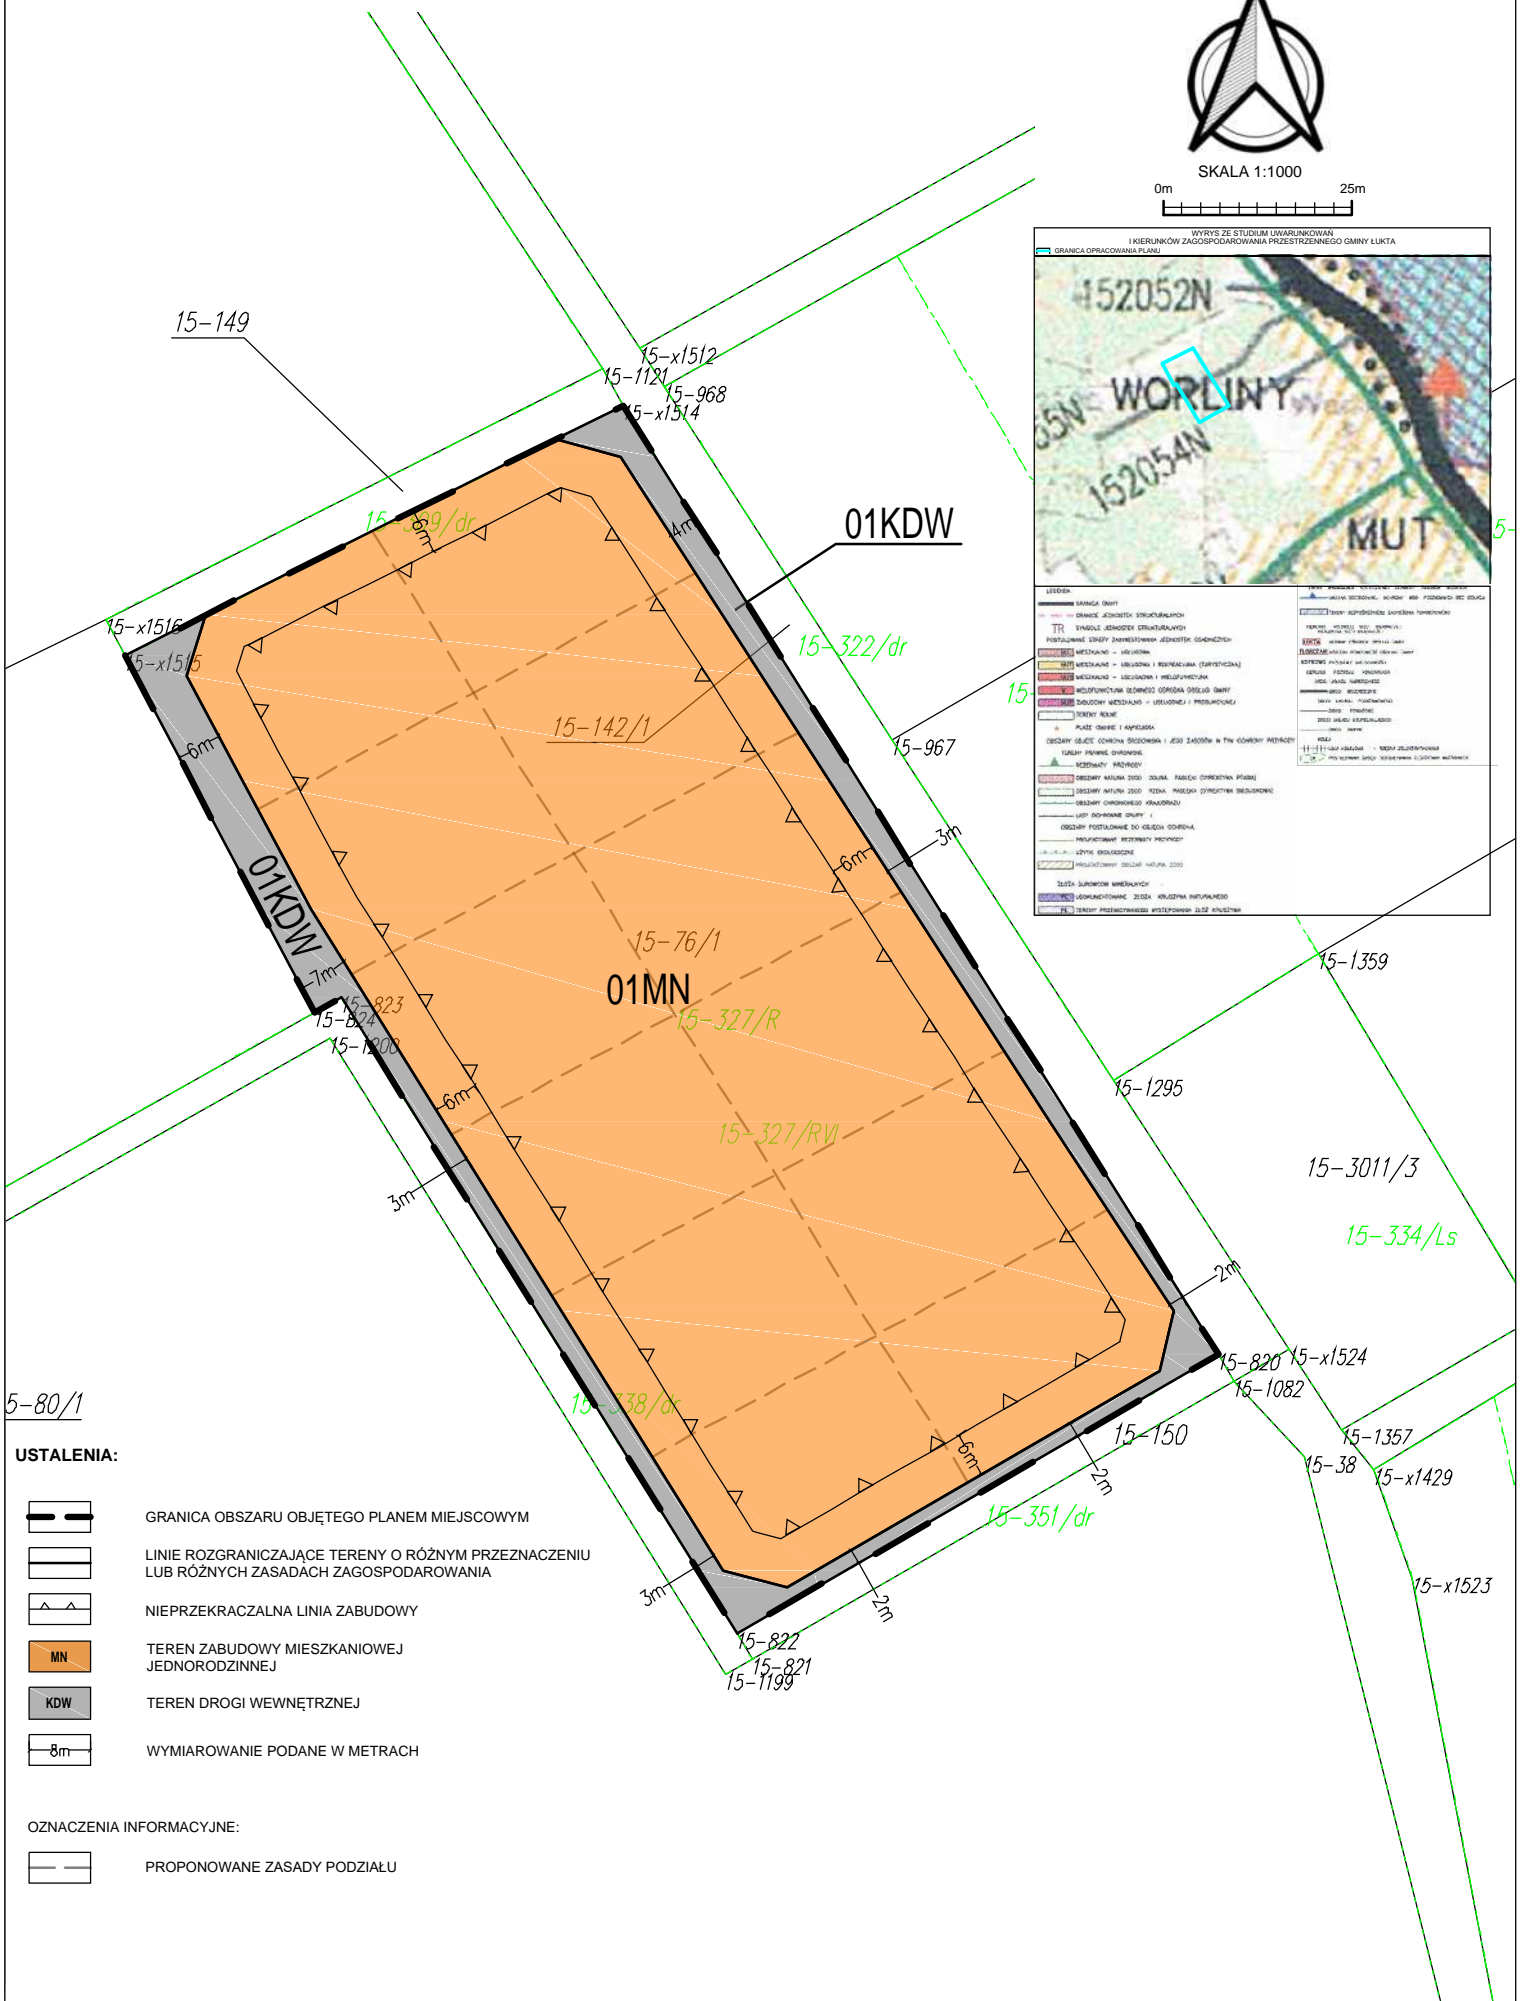
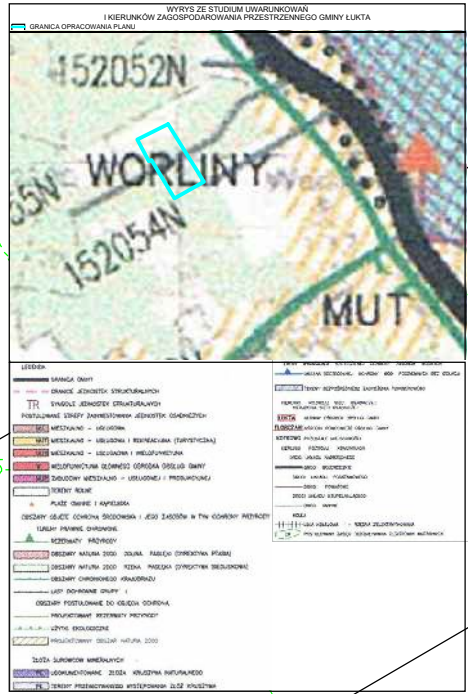


MIEJSCOWY PLAN ZAGOSPODAROWANIA PRZESTRZENNEGO WSI WORLINY II, GM. ŁUKTA

ZAŁĄCZNIK NR 1
DO UCHWAŁY NR XLVIII/38/2022
RADY GMINY ŁUKTA Z DNIA 30 CZERWCA 2022 r.

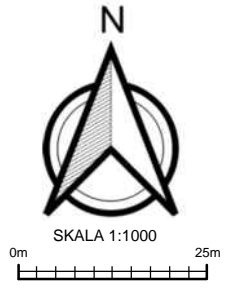

- USTALENIA:**
- GRANICA OBSZARU OBJĘTEGO PLANEM MIEJSCOWYM
 - LINIE ROZGRANICZAJĄCE TERENY O RÓŻNYM PRZEZNACZENIU LUB RÓŻNYCH ZASADACH ZAGOSPODAROWANIA
 - NIEPRZEKRACZALNA LINIA ZABUDOWY
 - TEREN ZABUDOWY MIESZKANIOWEJ JEDNORODZINNEJ
 - TEREN DROGI WEWNĘTRZNEJ
 - WYMIAROWANIE PODANE W METRACH
- OZNACZENIA INFORMACYJNE:**
- PROPONOWANE ZASADY PODZIAŁU