



# MIEJSCOWY PLAN ZAGOSPODAROWANIA PRZESTRZENNEGO WSI WYNKI, GM. ŁUKTA

ZAŁĄCZNIK NR 1  
DO UCHWAŁY NR XLVIII/39/2022  
RADY GMINY ŁUKTA Z DNIA 30.06.2022 r.

15-307.5  
15-425/Ls



SKALA 1:1000

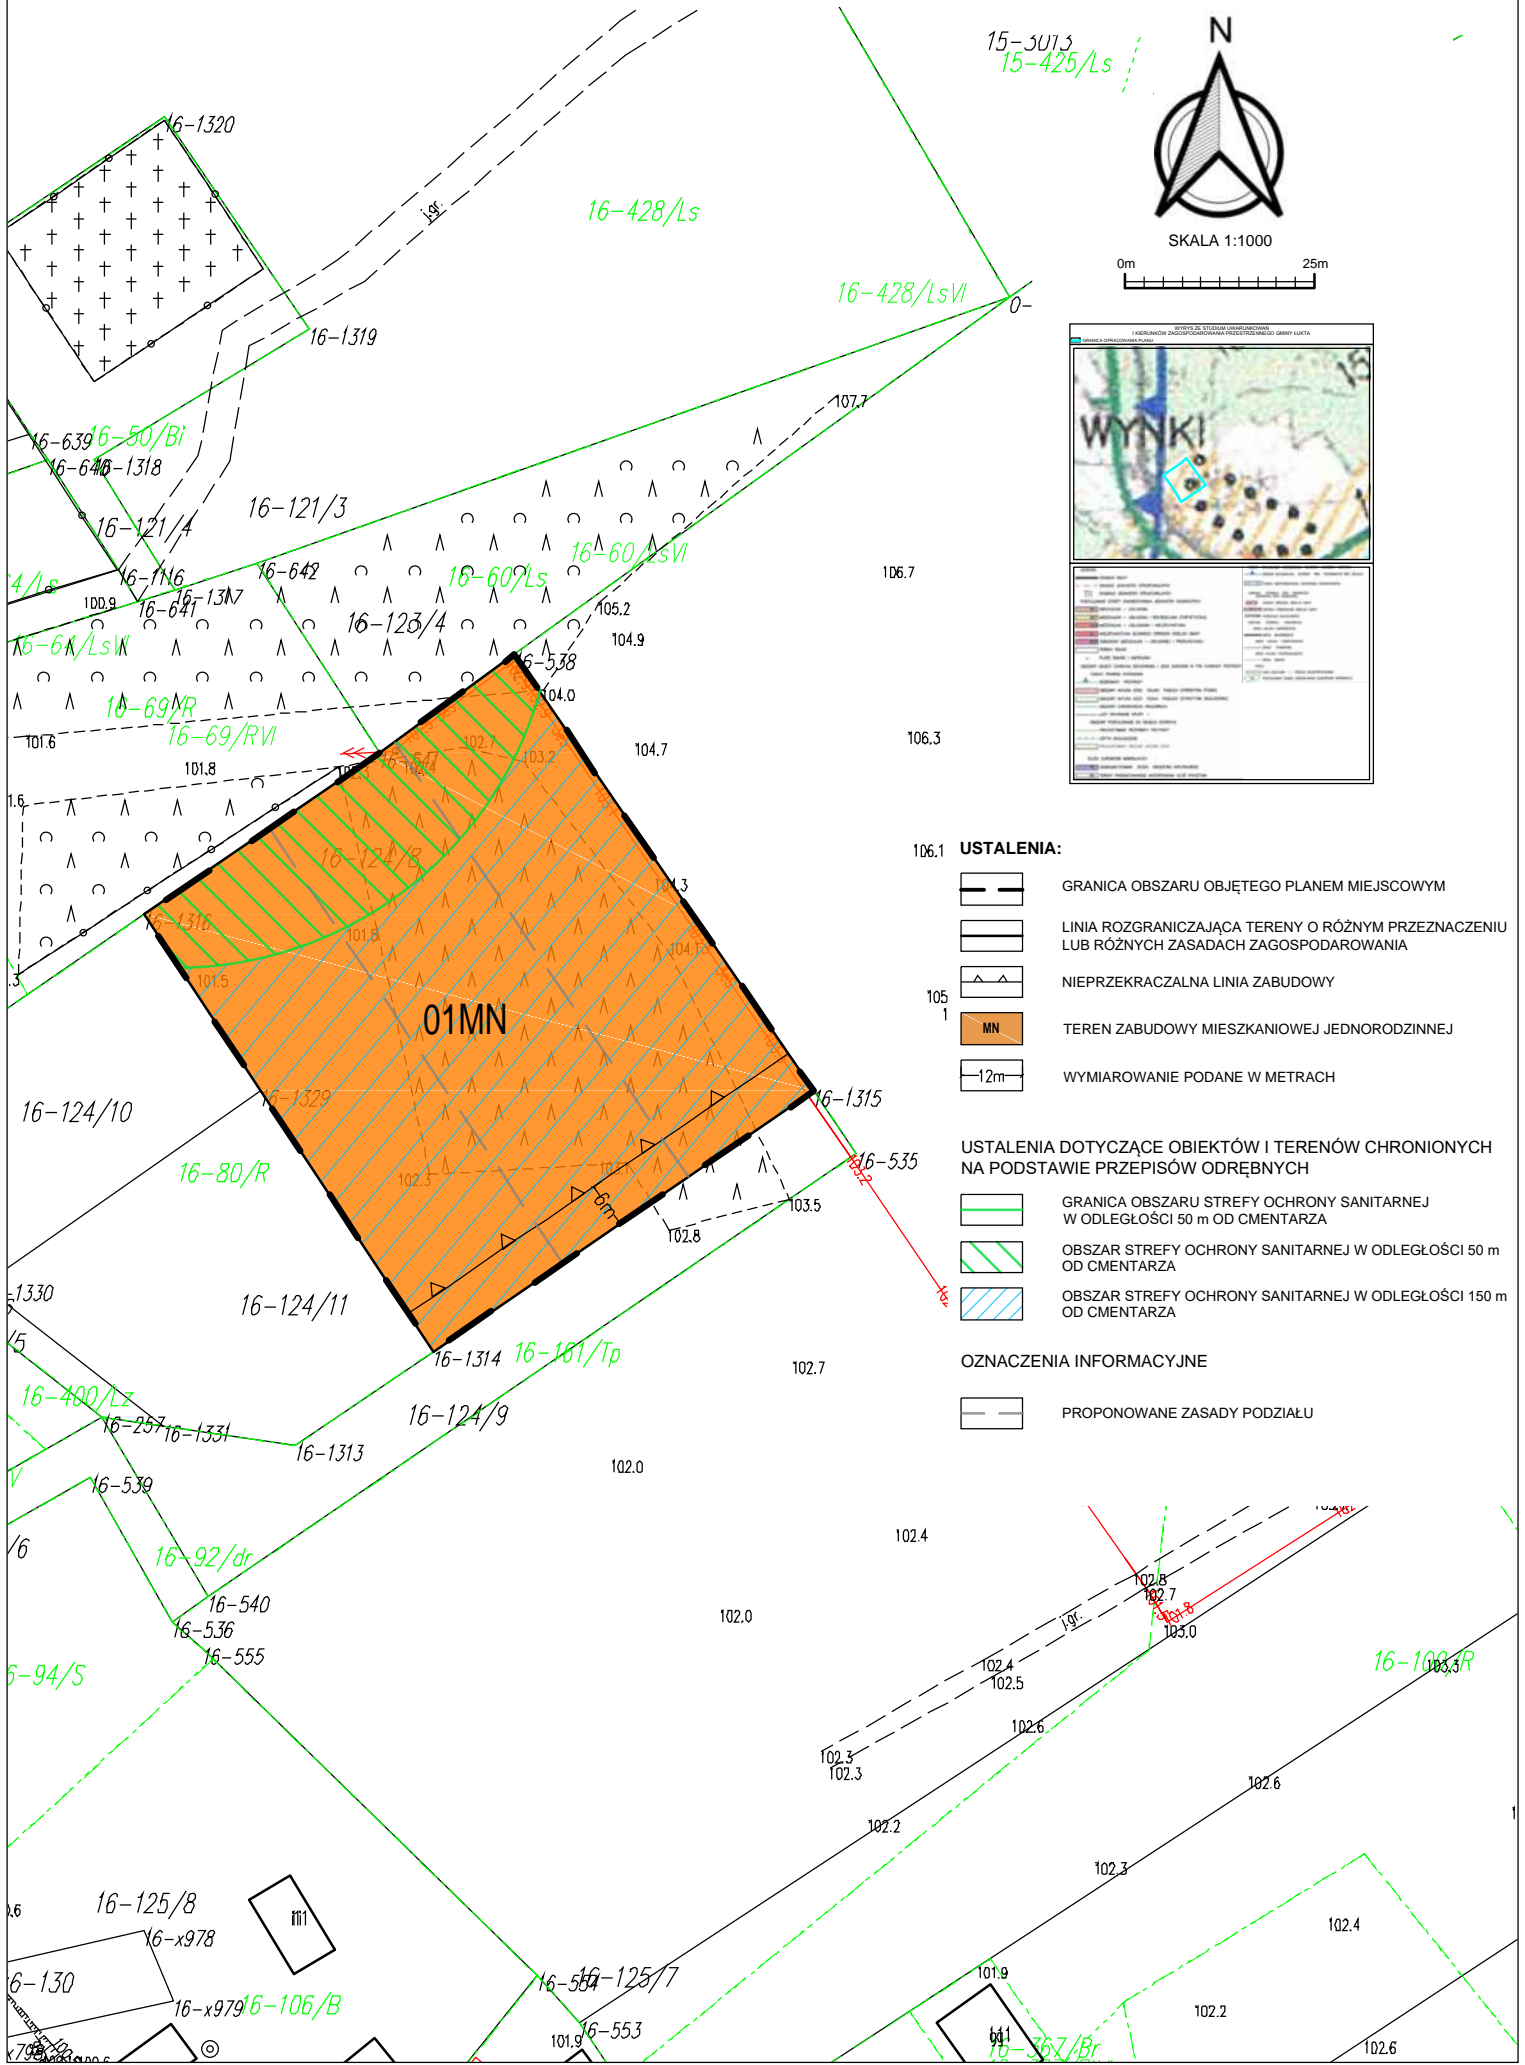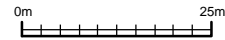

### 105.1 USTALENIA:

- GRANICA OBSZARU OBJĘTEGO PLANEM MIEJSCOWYM
- LINIA ROZGRANICZAJĄCA TERENY O RÓŻNYM PRZEZNACZENIU LUB RÓŻNYCH ZASADACH ZAGOSPODAROWANIA
- NIEPRZEKACZALNA LINIA ZABUDOWY
- MN TEREN ZABUDOWY MIESZKANIOWEJ JEDNORODZINNEJ
- WYMIAROWANIE PODANE W METRACH

### USTALENIA DOTYCZĄCE OBIEKTÓW I TERENÓW CHRONIONYCH NA PODSTAWIE PRZEPISÓW ODRĘBNYCH

- GRANICA OBSZARU STREFY OCHRONY SANITARNEJ W ODLEGŁOŚCI 50 m OD CMENTARZA
- OBSZAR STREFY OCHRONY SANITARNEJ W ODLEGŁOŚCI 50 m OD CMENTARZA
- OBSZAR STREFY OCHRONY SANITARNEJ W ODLEGŁOŚCI 150 m OD CMENTARZA

### OZNACZENIA INFORMACYJNE

- PROPONOWANE ZASADY PODZIAŁU