


# ZMIANA MIEJSCOWEGO PLANU ZAGOSPODAROWANIA PRZESTRZENNEGO FRAGMENTU TERENU WSI ŁUKTA W GMINIE ŁUKTA.

SKALA 1 : 1000

CZĘŚĆ "A"

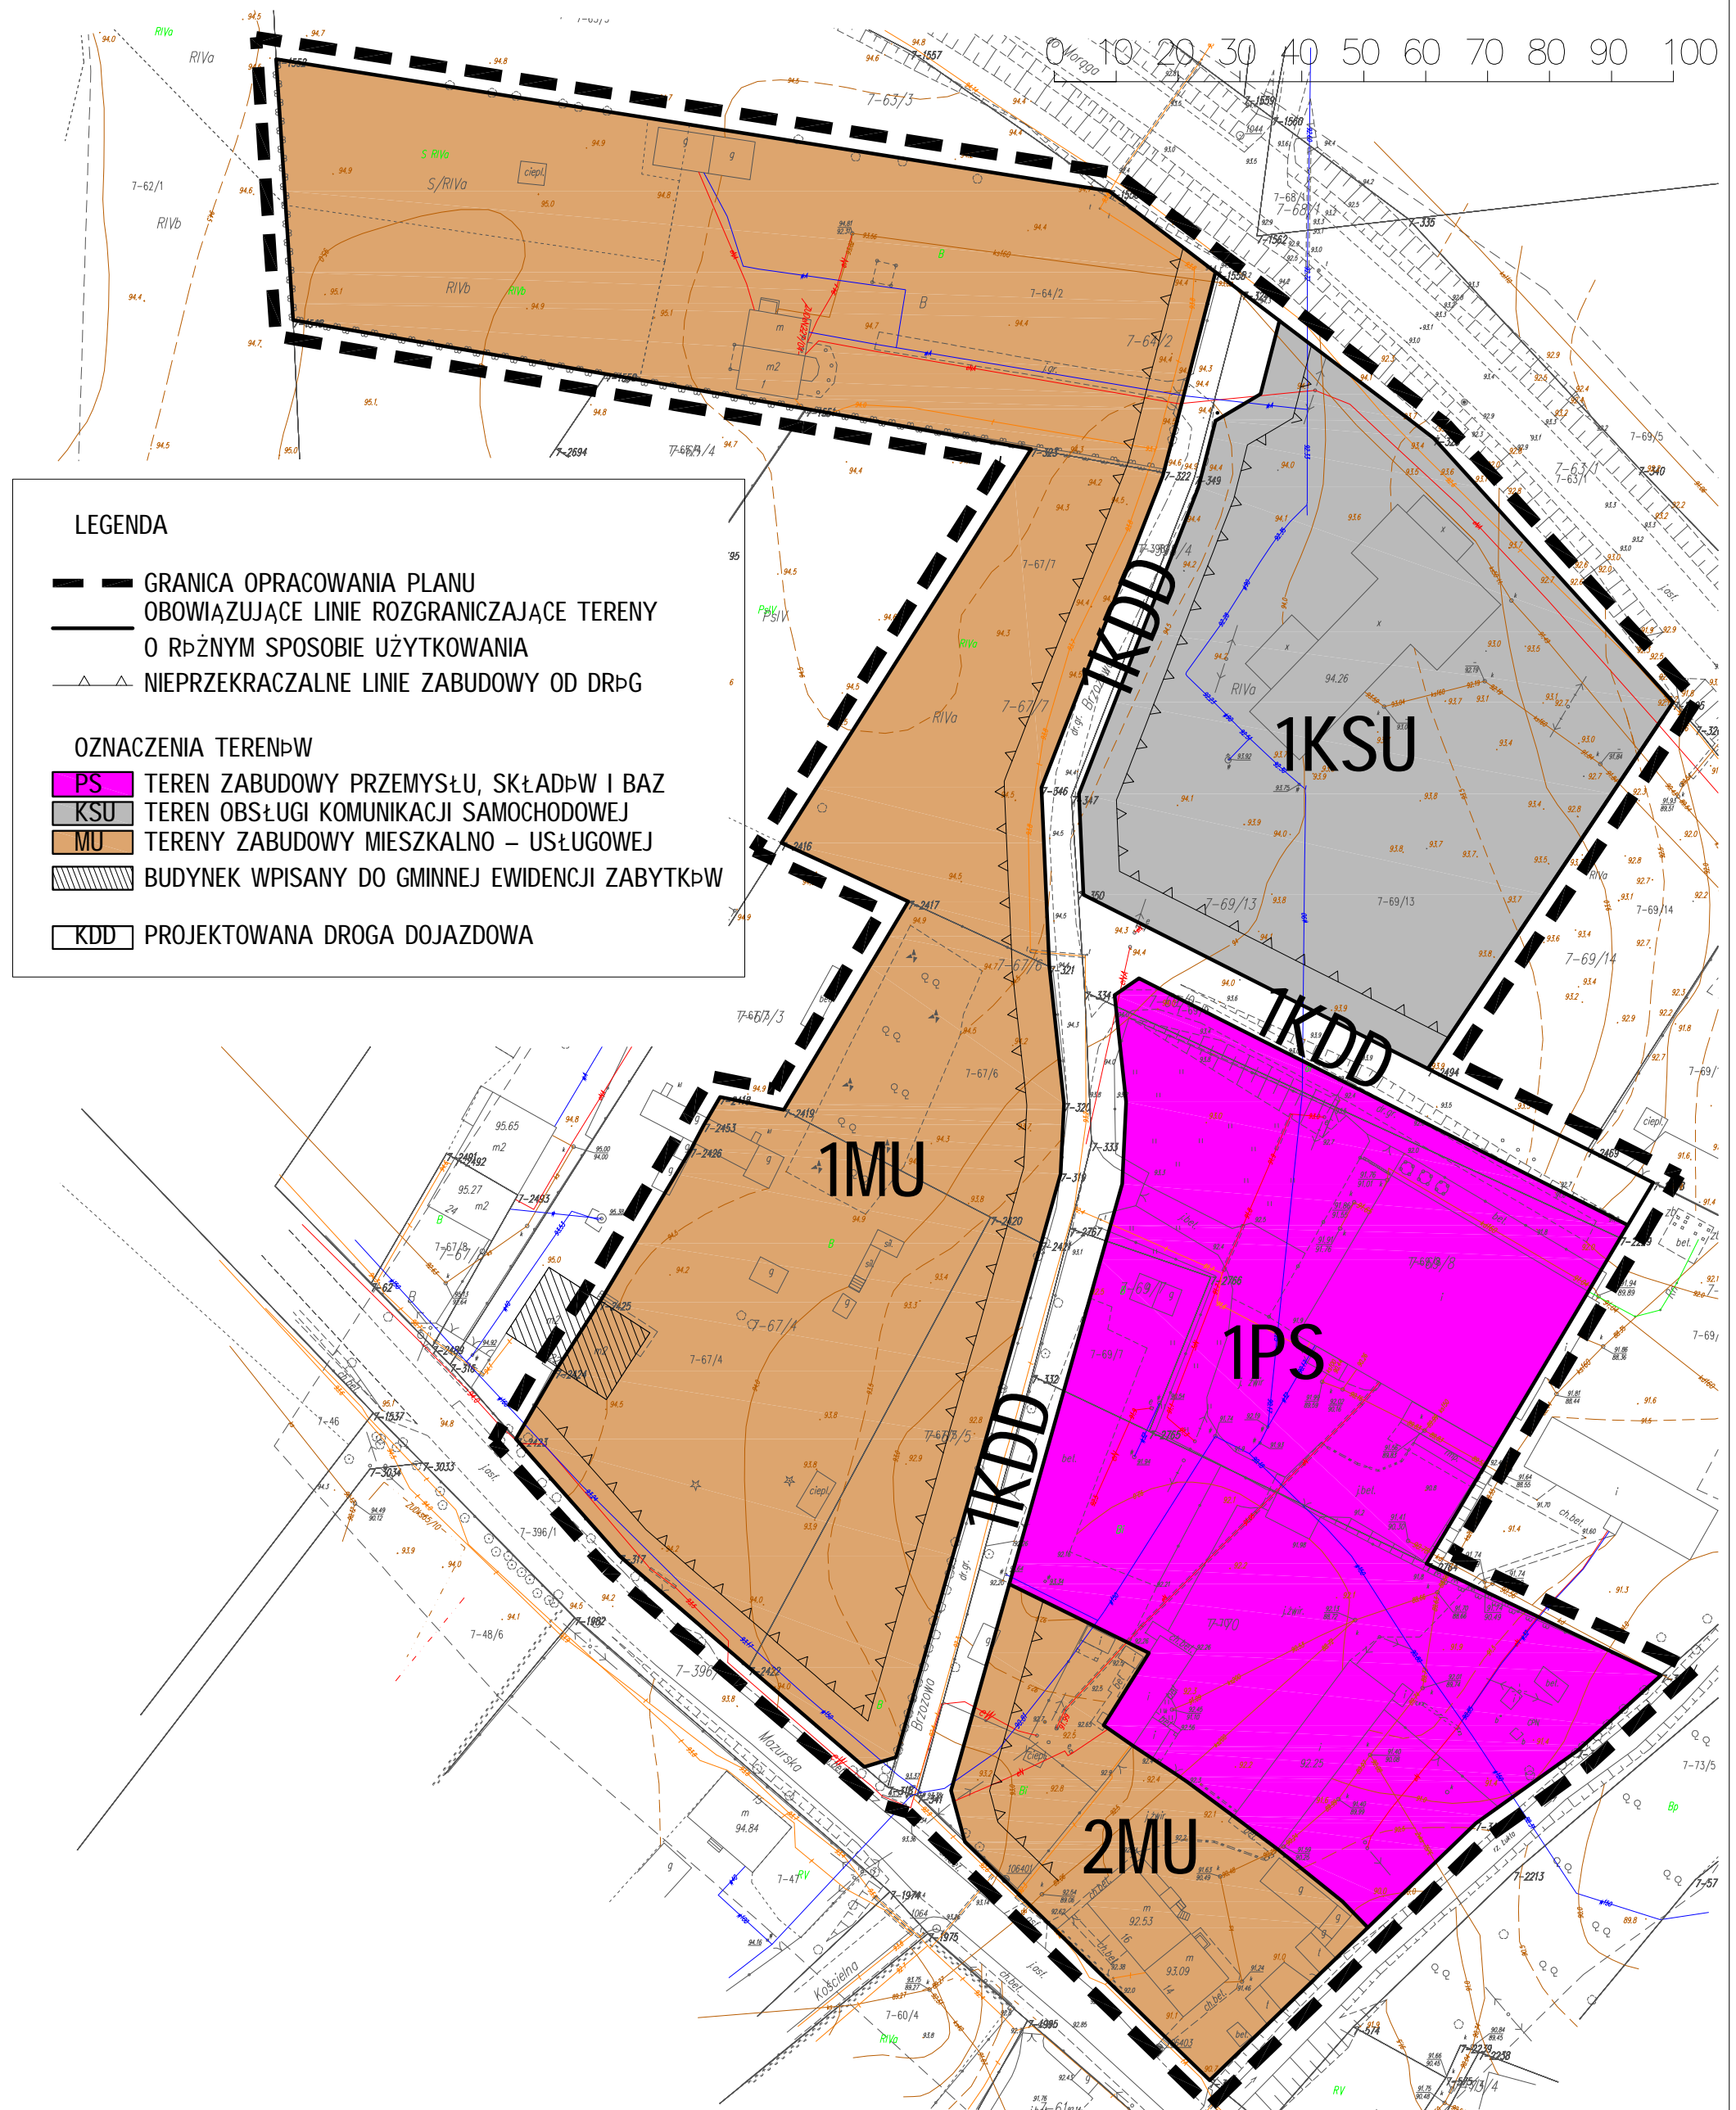

ZAŁĄCZNIK NR ..... UCHWAŁY Nr..... RADY GMINY ŁUKTA Z DNIA ....., OGŁOSZONEJ W  
DZIENNIKU URZĘDOWYM WOJEWÓDZTWA WARMIŃSKO-MAZURSKIEGO NR..... Z DNIA .....POZ....