


ZMIANA PLANU ZAGOSPODAROWANIA PRZESTRZENNEGO FRAGMENTU TERENU WSI ŁUKTA. SKALA 1 : 1000

CZĘŚĆ "B"

0 10 20 30 40 50 60 70 80 90 100

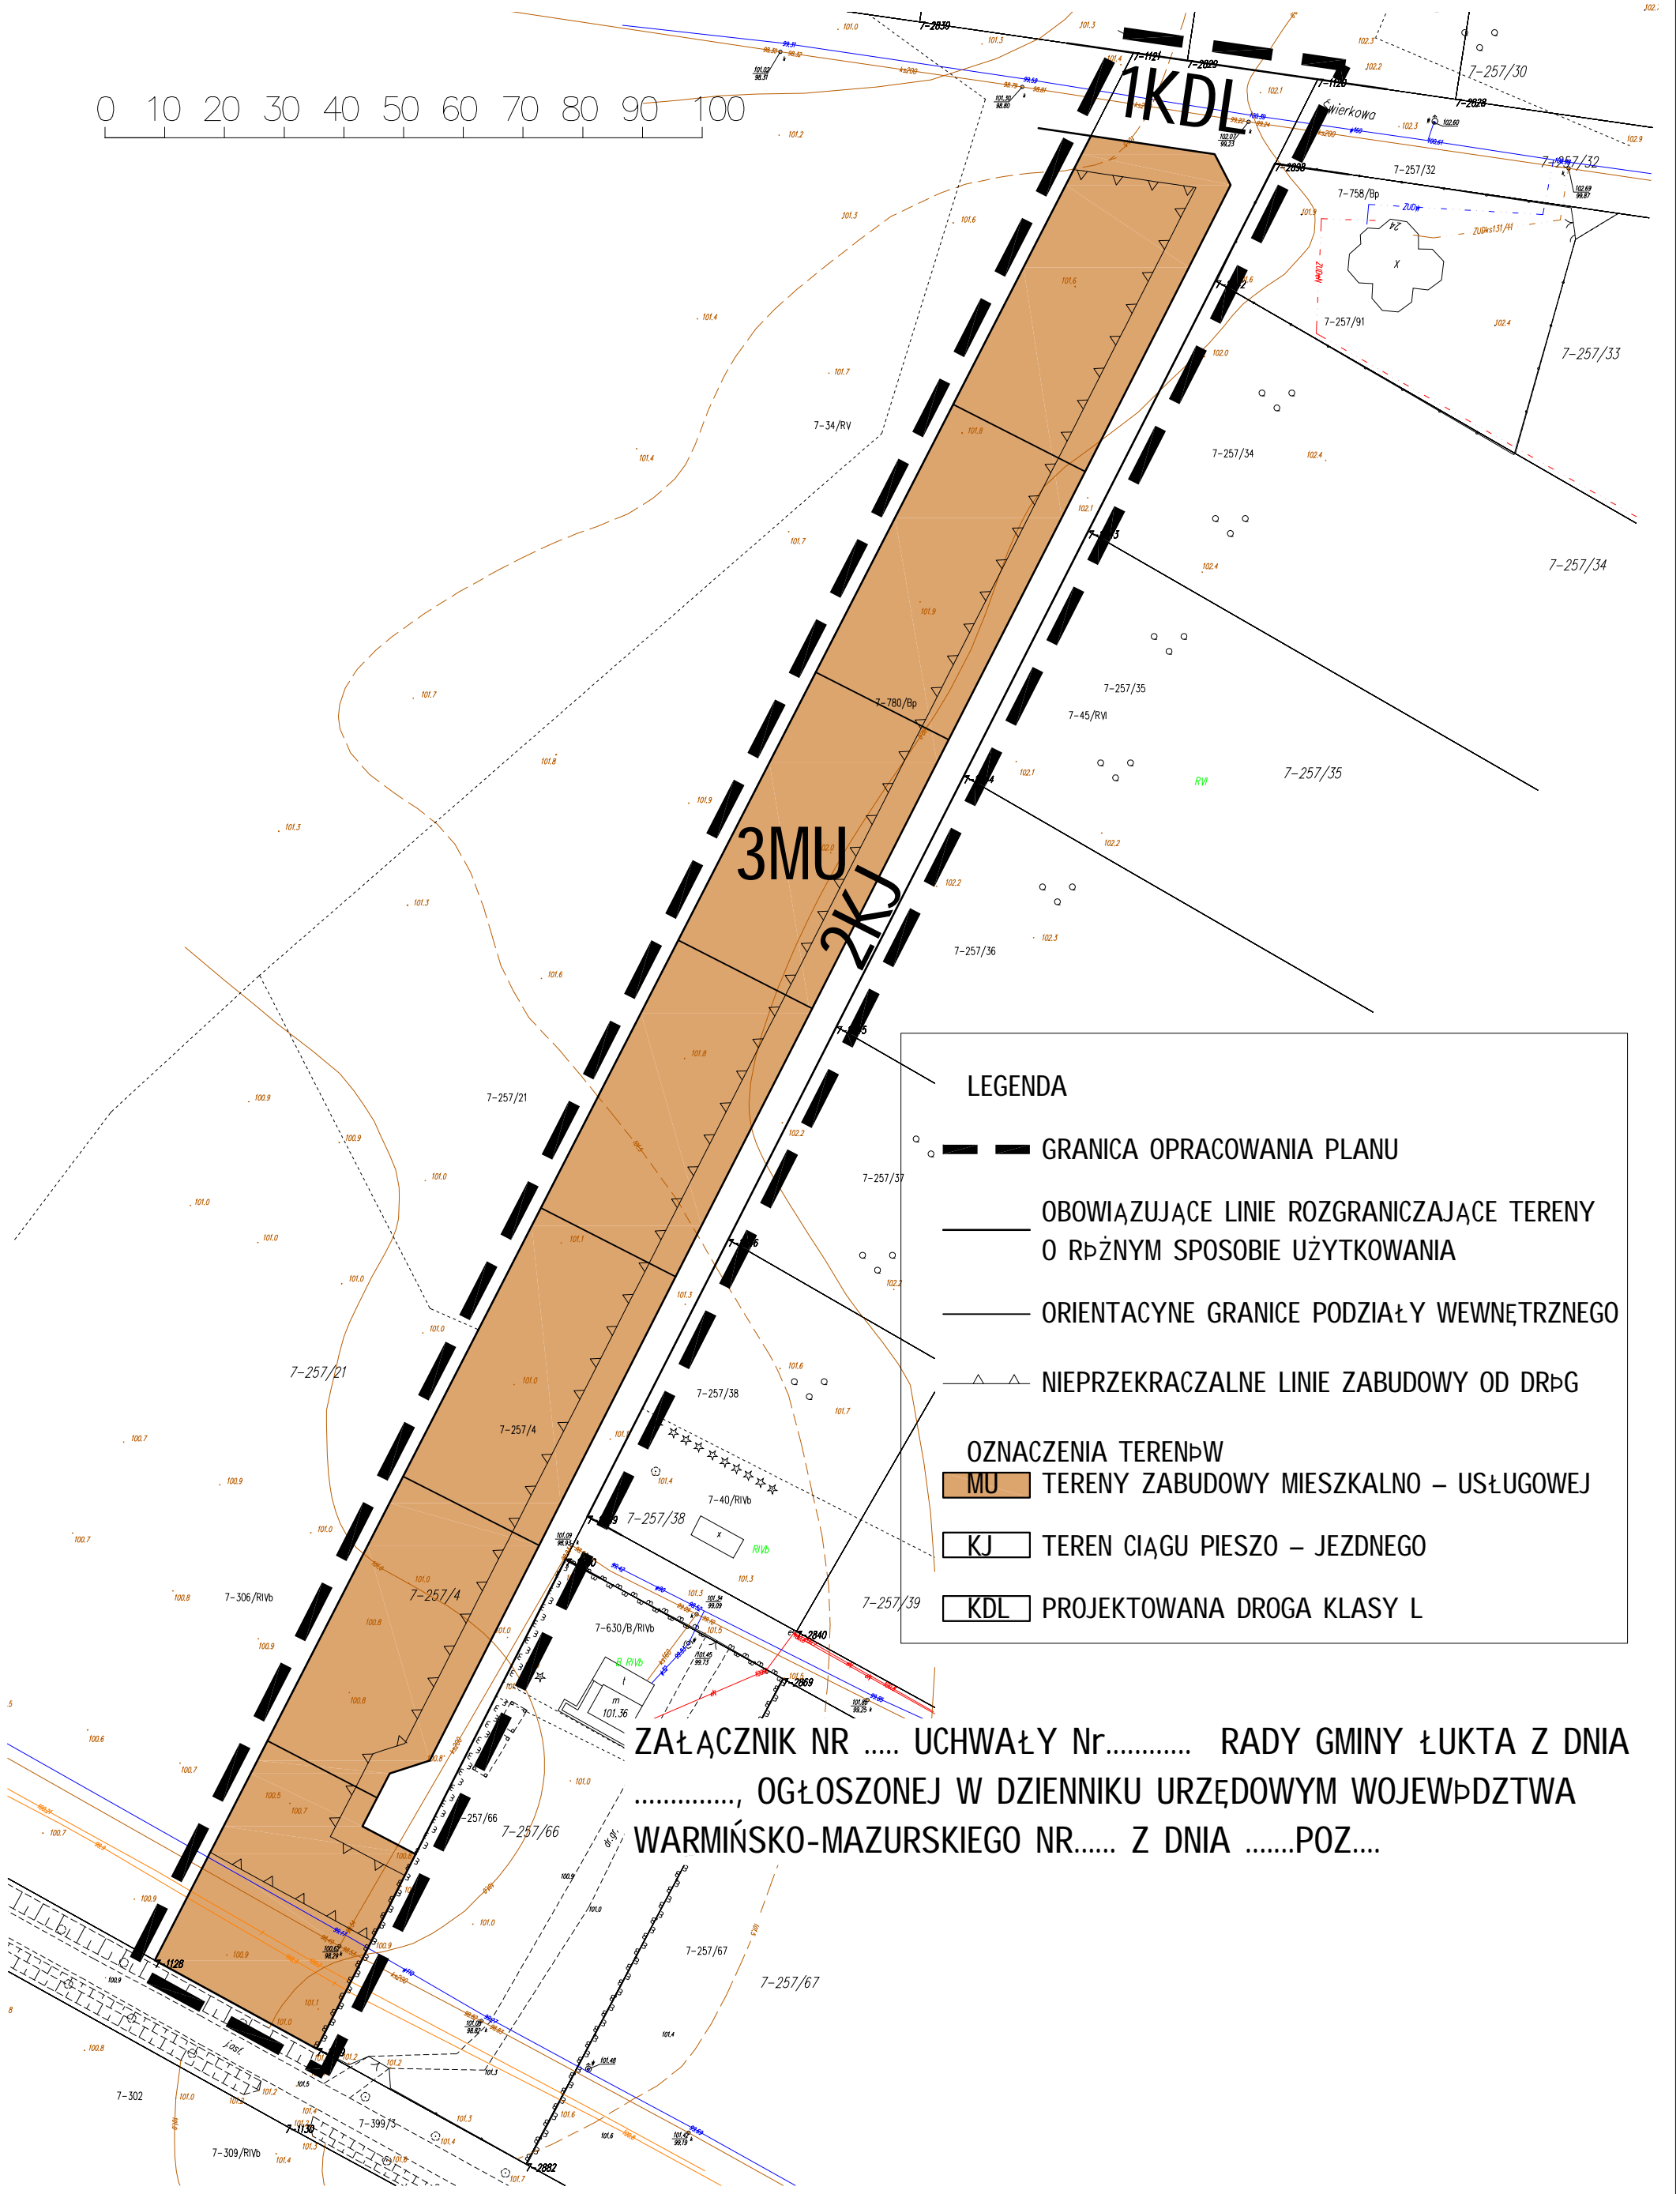

LEGENDA

- GRANICA OPRACOWANIA PLANU
- OBOWIĄZUJĄCE LINIE ROZGRANICZAJĄCE TERENY O RÓŻNYM SPOSOBIE UŻYTKOWANIA
- ORIENTACYNE GRANICE PODZIAŁY WEWNĘTRZNEGO
- ▲ NIEPRZEKRACZALNE LINIE ZABUDOWY OD DRÓG

OZNACZENIA TERENÓW

- MU** TERENY ZABUDOWY MIESZKALNO – USŁUGOWEJ
- KJ** TEREN CIĄGU PIESZO – JEZDNEGO
- KDL** PROJEKTOWANA DROGA KLASY L

ZAŁĄCZNIK NR UCHWAŁY Nr..... RADY GMINY ŁUKTA Z DNIA
....., OGŁOSZONEJ W DZIENNIKU URZĘDOWYM WOJEWÓDZTWA
WARMIŃSKO-MAZURSKIEGO NR..... Z DNIAPOZ....