
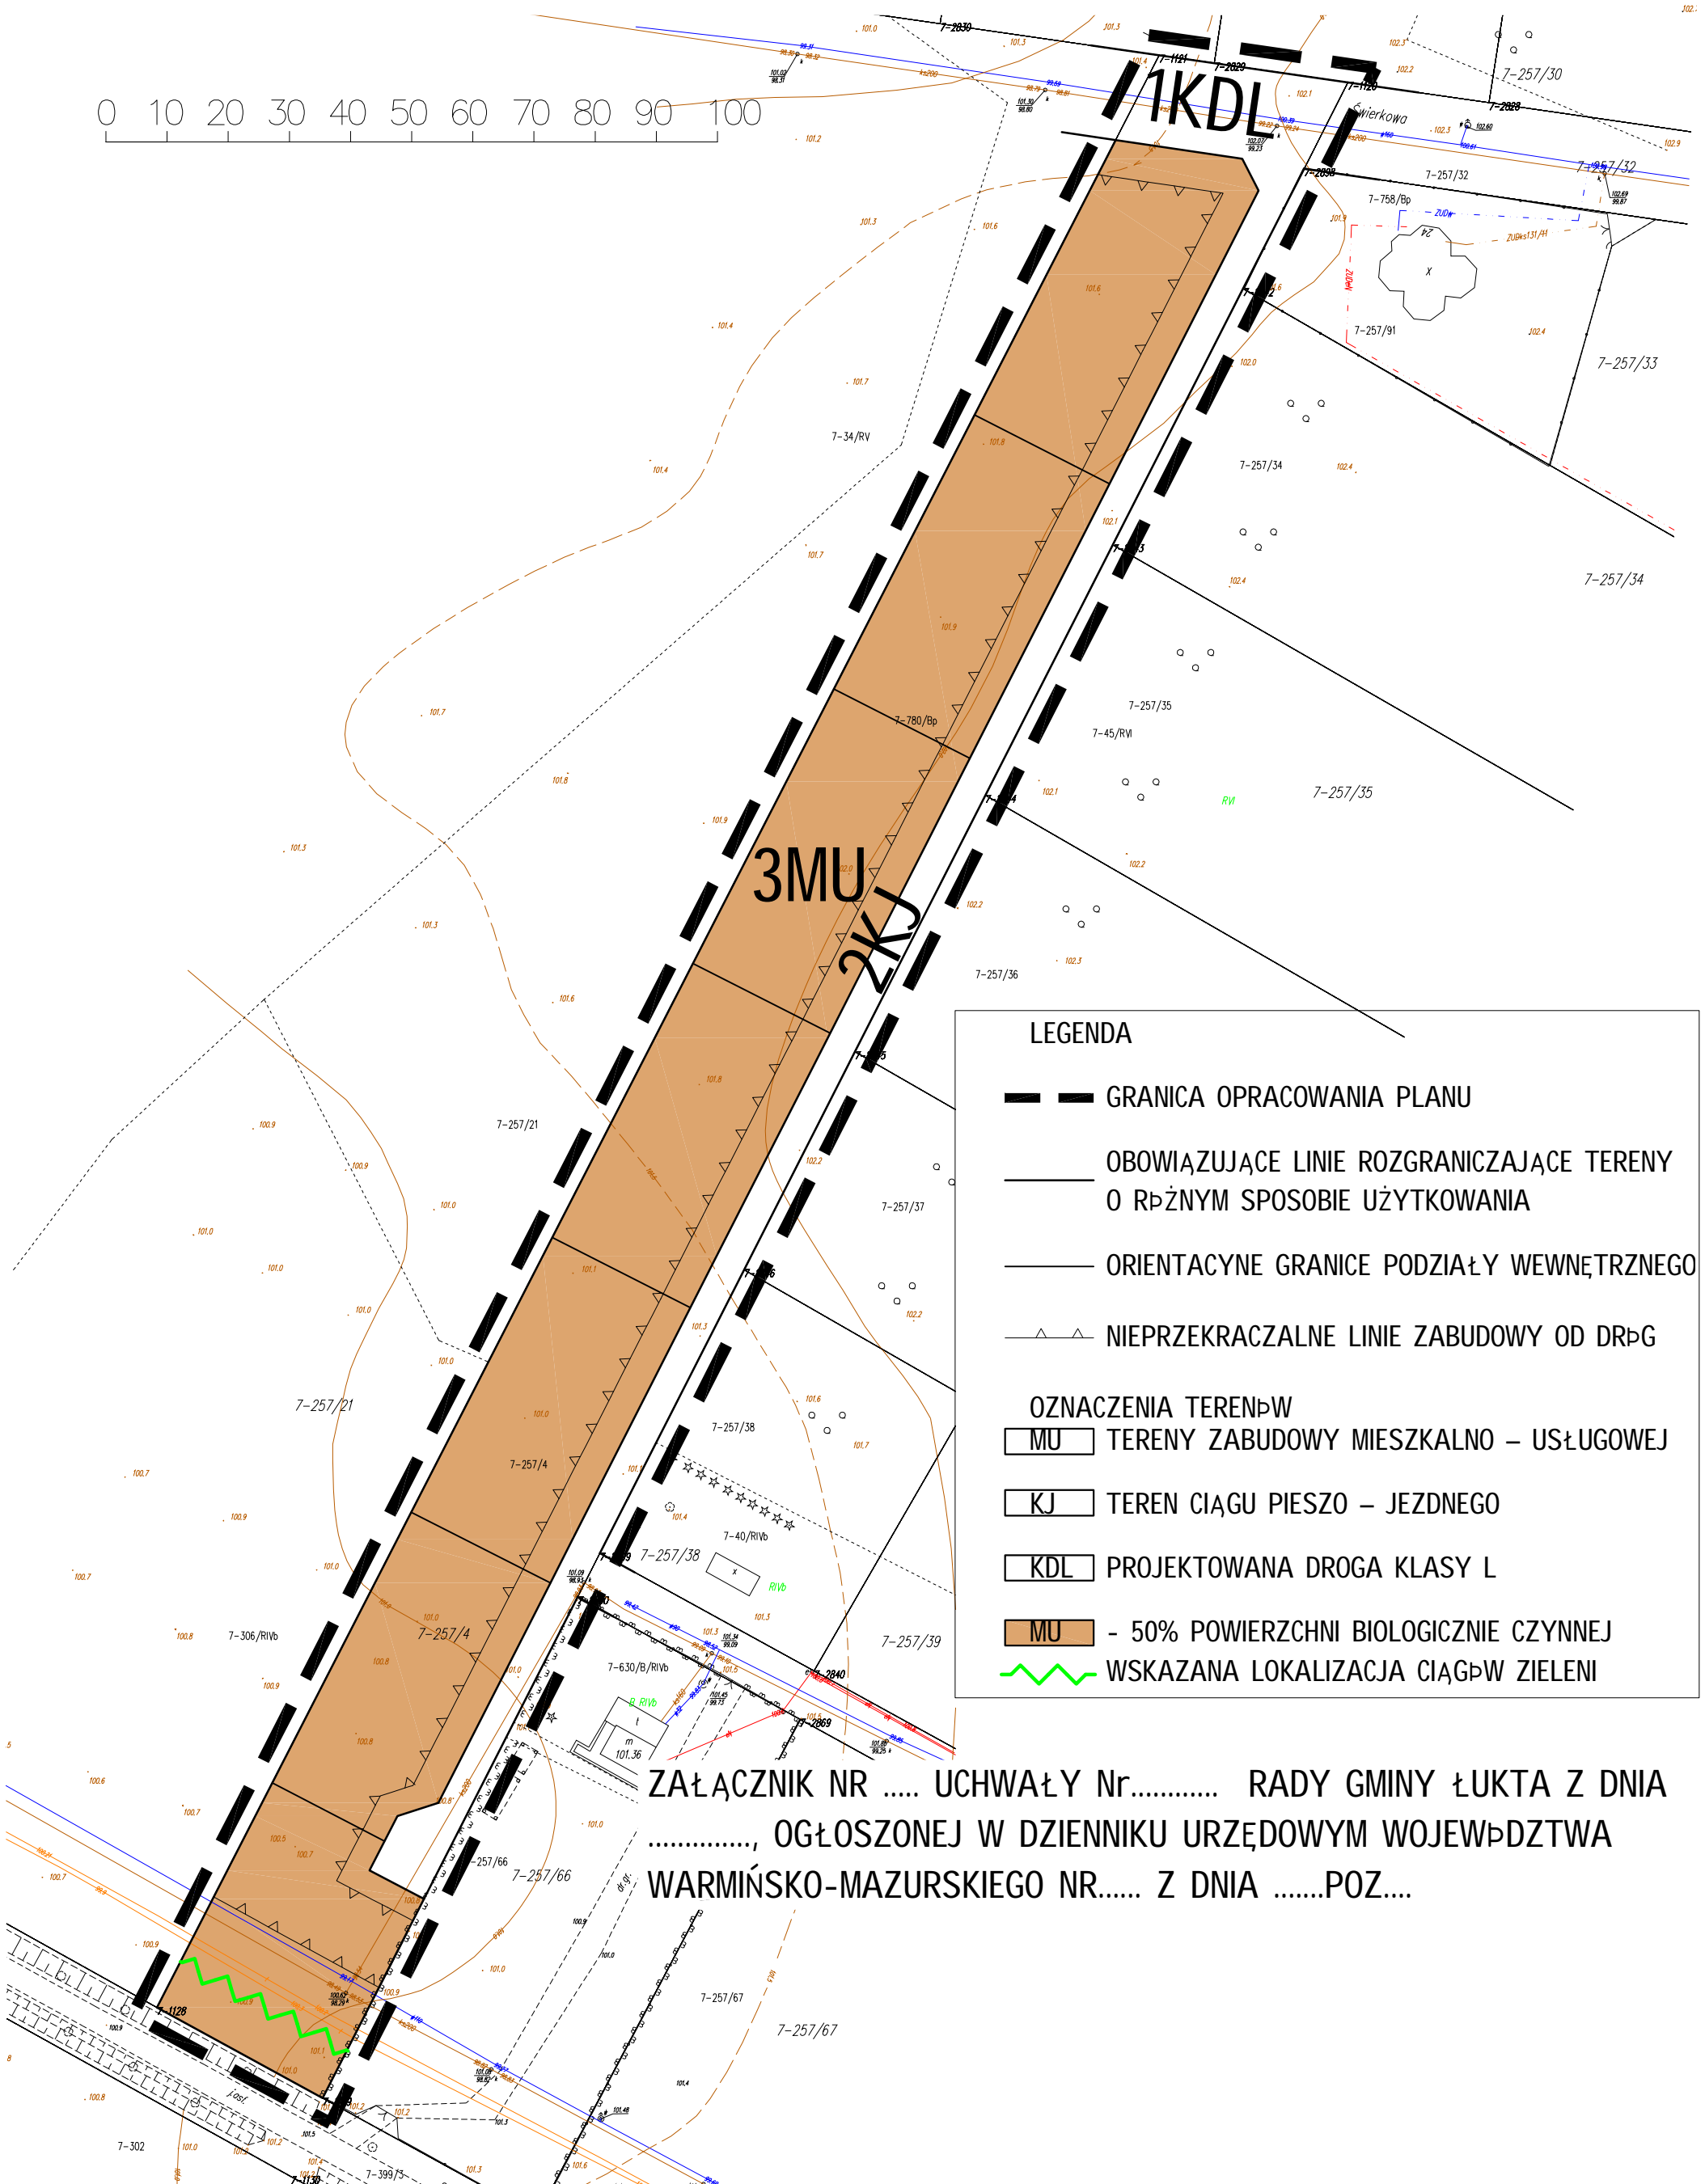


ZMIANA PLANU ZAGOSPODAROWANIA PRZESTRZENNEGO FRAGMENTU
 TERENU WSI ŁUKTA. CZĘŚĆ "B"
 ZAŁĄCZNIK DO PROGNOZY ODDZIAŁYWANIA NA ŚRODOWISKO
 SKALA 1 : 1000

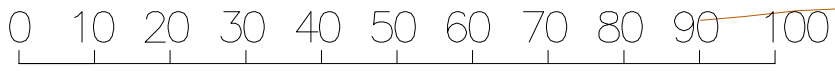

LEGENDA

- GRANICA OPRACOWANIA PLANU
- OBOWIĄZUJĄCE LINIE ROZGRANICZAJĄCE TERENY O RÓŻNYM SPOSOBIE UŻYTKOWANIA
- ORIENTACYNE GRANICE PODZIAŁY WEWNĘTRZNEGO
- NIEPRZEKRACZALNE LINIE ZABUDOWY OD DRÓG
- OZNACZENIA TERENÓW**
- TERENY ZABUDOWY MIESZKALNO – USŁUGOWEJ
- TEREN CIĄGU PIESZO – JEZDNEGO
- PROJEKTOWANA DROGA KLASY L
- 50% POWIERZCHNI BIOLOGICZNIE CZYNNEJ
- WSKAZANA LOKALIZACJA CIĄGÓW ZIELENI

ZAŁĄCZNIK NR UCHWAŁY Nr..... RADY GMINY ŁUKTA Z DNIA
 OGŁOSZONEJ W DZIENNIKU URZĘDOWYM WOJEWÓDZTWA WARMIŃSKO-MAZURSKIEGO NR..... Z DNIAPOZ....