


ZMIANA MIEJSCOWEGO PLANU ZAGOSPODAROWANIA PRZESTRZENNEGO FRAGMENTU TERENU WSI ŁUKTA W GMINIE ŁUKTA.

ZAŁĄCZNIK DO PROGNOZY ODDZIAŁYWANIA NA ŚRODOWISKO

SKALA 1 : 1000

CZĘŚĆ "A"

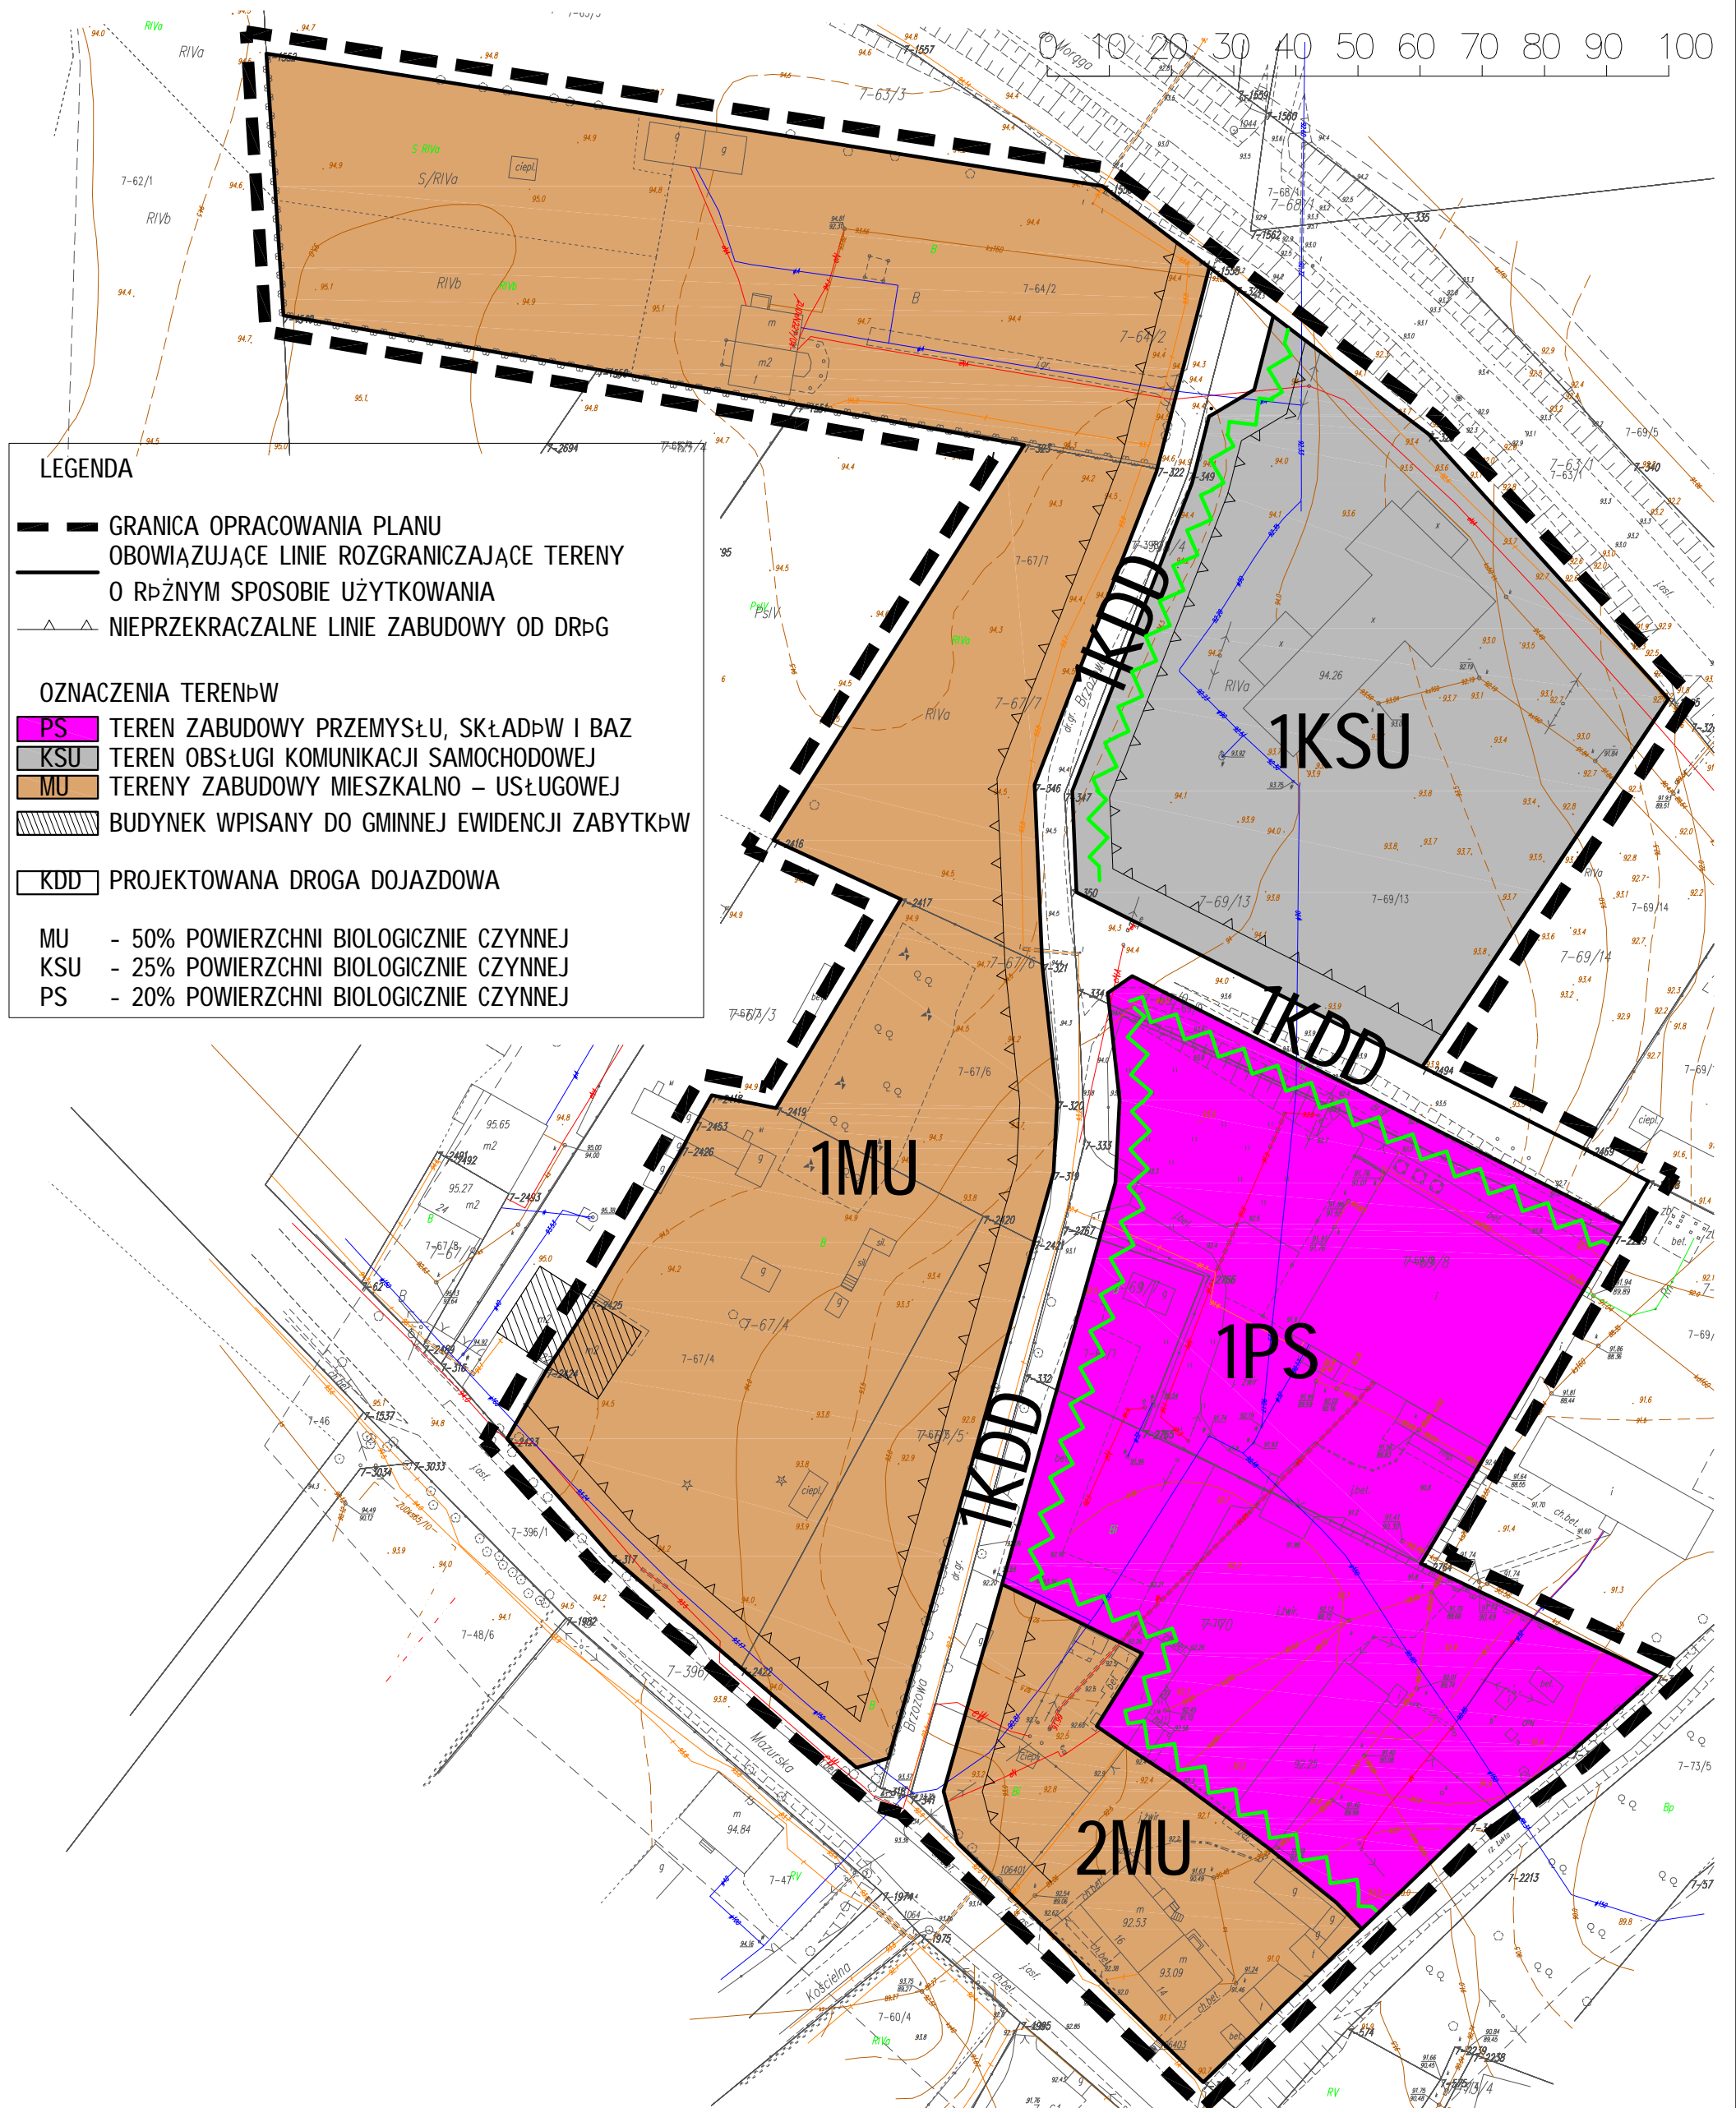

ZAŁĄCZNIK NR UCHWAŁY Nr..... RADY GMINY ŁUKTA Z DNIA, OGŁOSZONEJ W
DZIENNIKU URZĘDOWYM WOJEWÓDZTWA WARMIŃSKO-MAZURSKIEGO NR..... Z DNIAPOZ....