


ZMIANA MIEJSCOWEGO PLANU ZAGOSPODAROWNIA PRZESTRZENNEGO
TERENU WSI KOTKOWO W GMINIE ŁUKTA
SKALA 1 : 1000

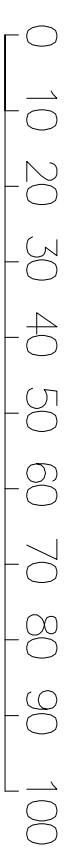

LEGENDA

- ■ GRANICA OPRAWOWANIA PLANU
- OBOWIĄZUJĄCE LINIE ROZGRANICZAJĄCE TERENY O RÓŻNYMI SPOSOBIE UŻYTKOWANIA
- ORIENTACYJNE GRANICE PODZIAŁU WEWNĘTRZNEGO
- ▲▲▲▲ NIEPRZEKRACZALNE LINIE ZABUDOWY
- OZNACZENIA TERENÓW
- RI TEREN PROJEKTOWANEJ ZABUDOWY REKREACJI INDYWIDUALNEJ
- KS PLAC GOSPODARCZY Z MIEJSCAMI POSTOJOWYMI
- TERENY KOMUNIKACJI, W TYM:
 - KD-D TEREN ISTNIEJĄCEJ DRÓGI PUBLICZNEJ KLASY D - DOJAZDOWEJ
 - KDW TERENY DRÓG WEWNĘTRZNYCH
 - KJ CIĄG PIESZO JEZDNY