

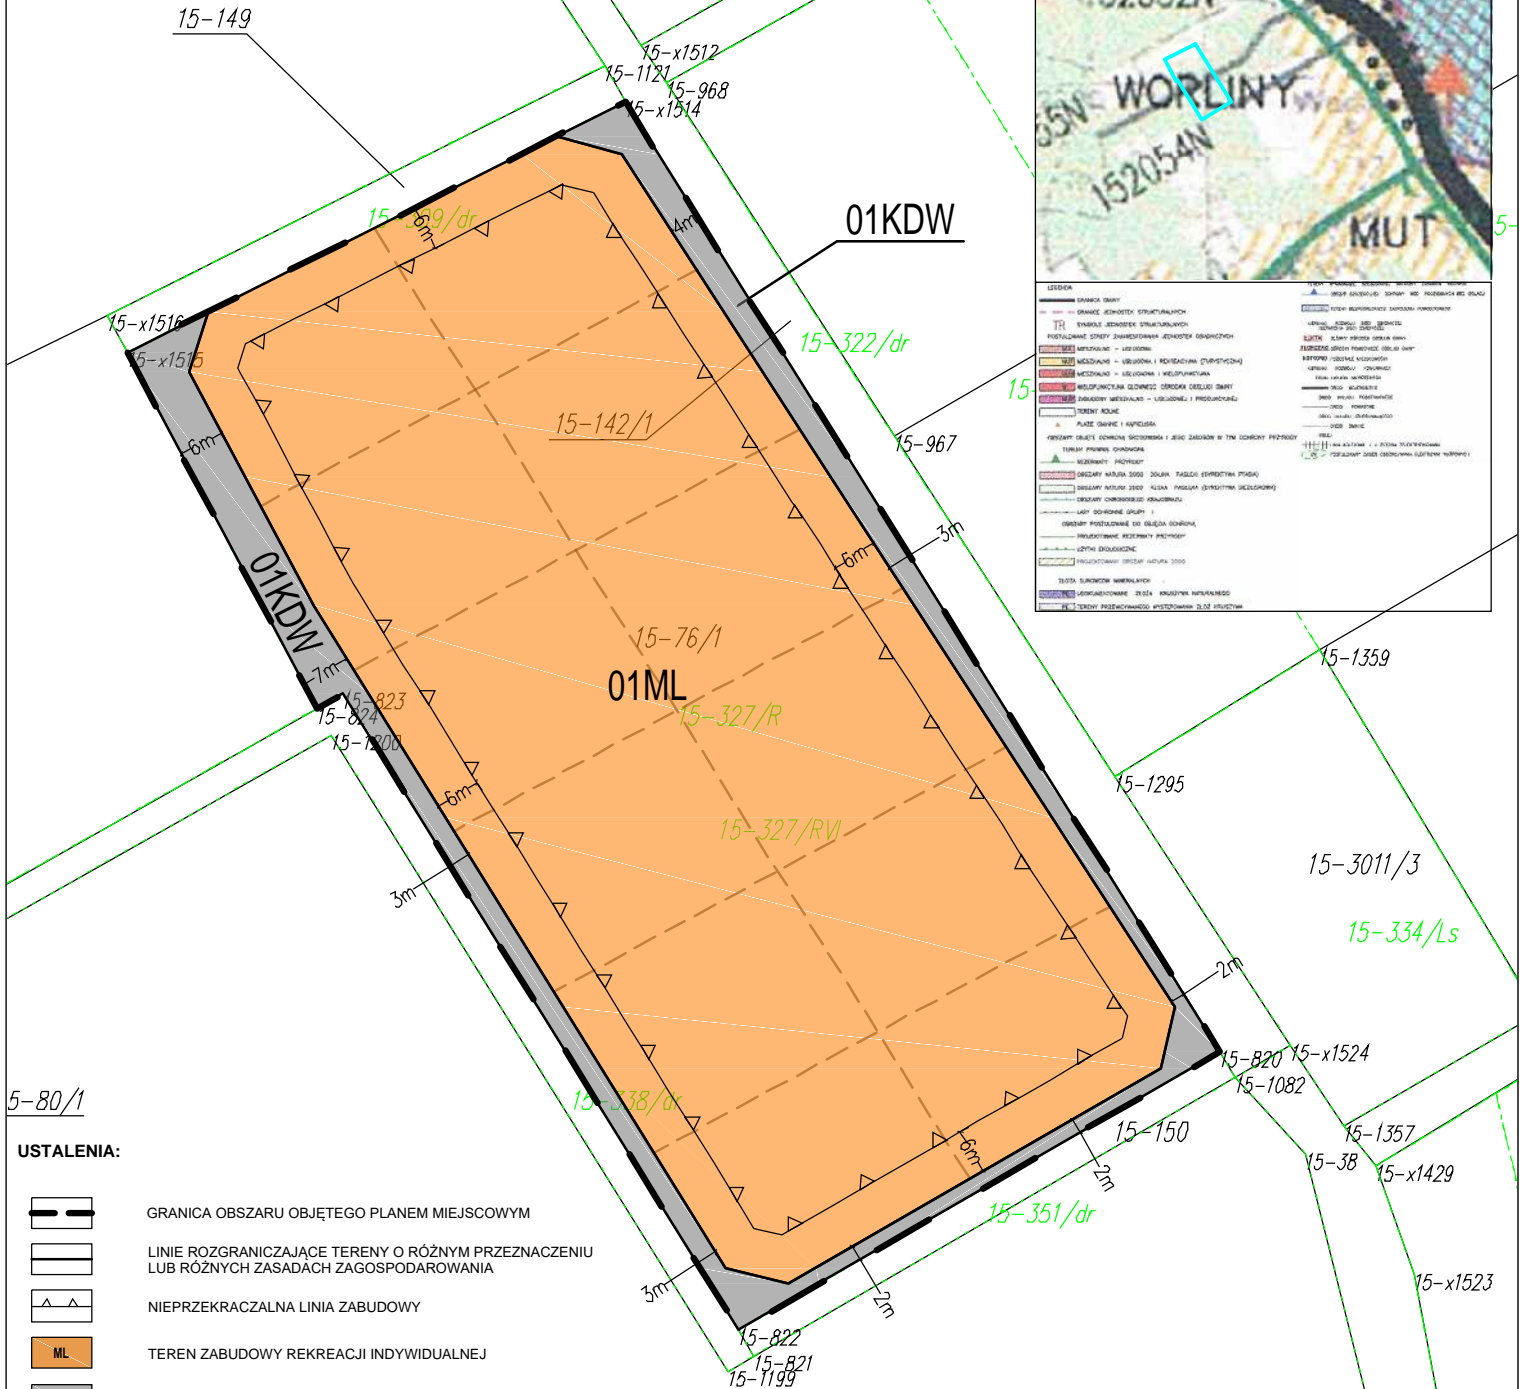



 



 
STRUKTURA FUNKCJONALNO-PRZESTRZENNĄ MIEJSCOWEGO PLANU ZAGOSPODAROWANIA PRZESTRZENNEGO WSI WORLINY II, GM. ŁUKTA

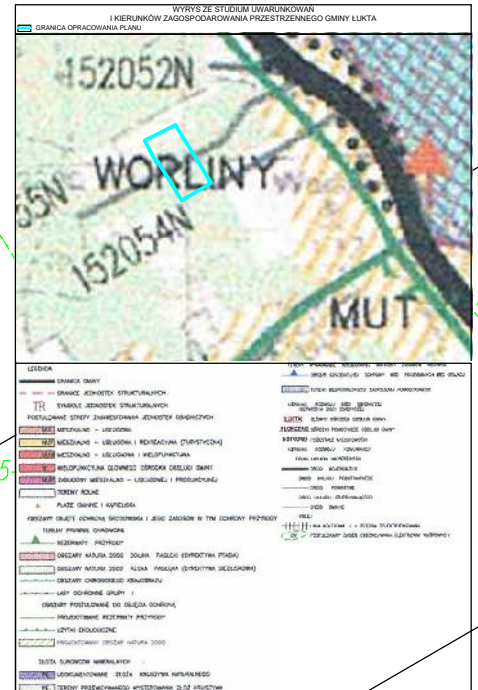

SKALA 1:1000

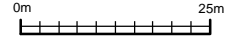

USTALENIA:

-  GRANICA OBSZARU OBJĘTEGO PLANEM MIEJSCOWYM
-  LINIE ROZGRANICZAJĄCE TERENY O RÓŻNYM PRZEZNACZENIU LUB RÓŻNYCH ZASADACH ZAGOSPODAROWANIA
-  NIEPRZEKRACZALNA LINIA ZABUDOWY
-  ML TEREN ZABUDOWY REKREACJI INDYWIDUALNEJ
-  KDW TEREN DROGI WEWNĘTRZNEJ
-  WYMIAROWANIE PODANE W METRACH

OZNACZENIA INFORMACYJNE:

-  PROPONOWANE ZASADY PODZIAŁU